


**NOTAS GENERALES:**

1. PERALTE DEL DOMO VARÍA ENTRE 15 Y 25cm
2. ESTRUCTURA DEBERÁ SER AL MENOS DE 4" x 4" DE CUALQUIER MATERIAL CON CAPACIDAD ESTRUCTURAL.
3. EL CLIENTE SUMINISTRA E INSTALA LA ESTRUCTURA DE 4" x 4" Y EL FLASHING.
4. EL FLASHING DEBERÁ COLOCARSE EN TODO EL PERÍMETRO. CAL 26 MÍNIMO.
5. ALFATEC SUPLE EL DOMO ACRÍLICO DE 3mm, PERNO, BREA Y ANGULAR DE FIJACIÓN.

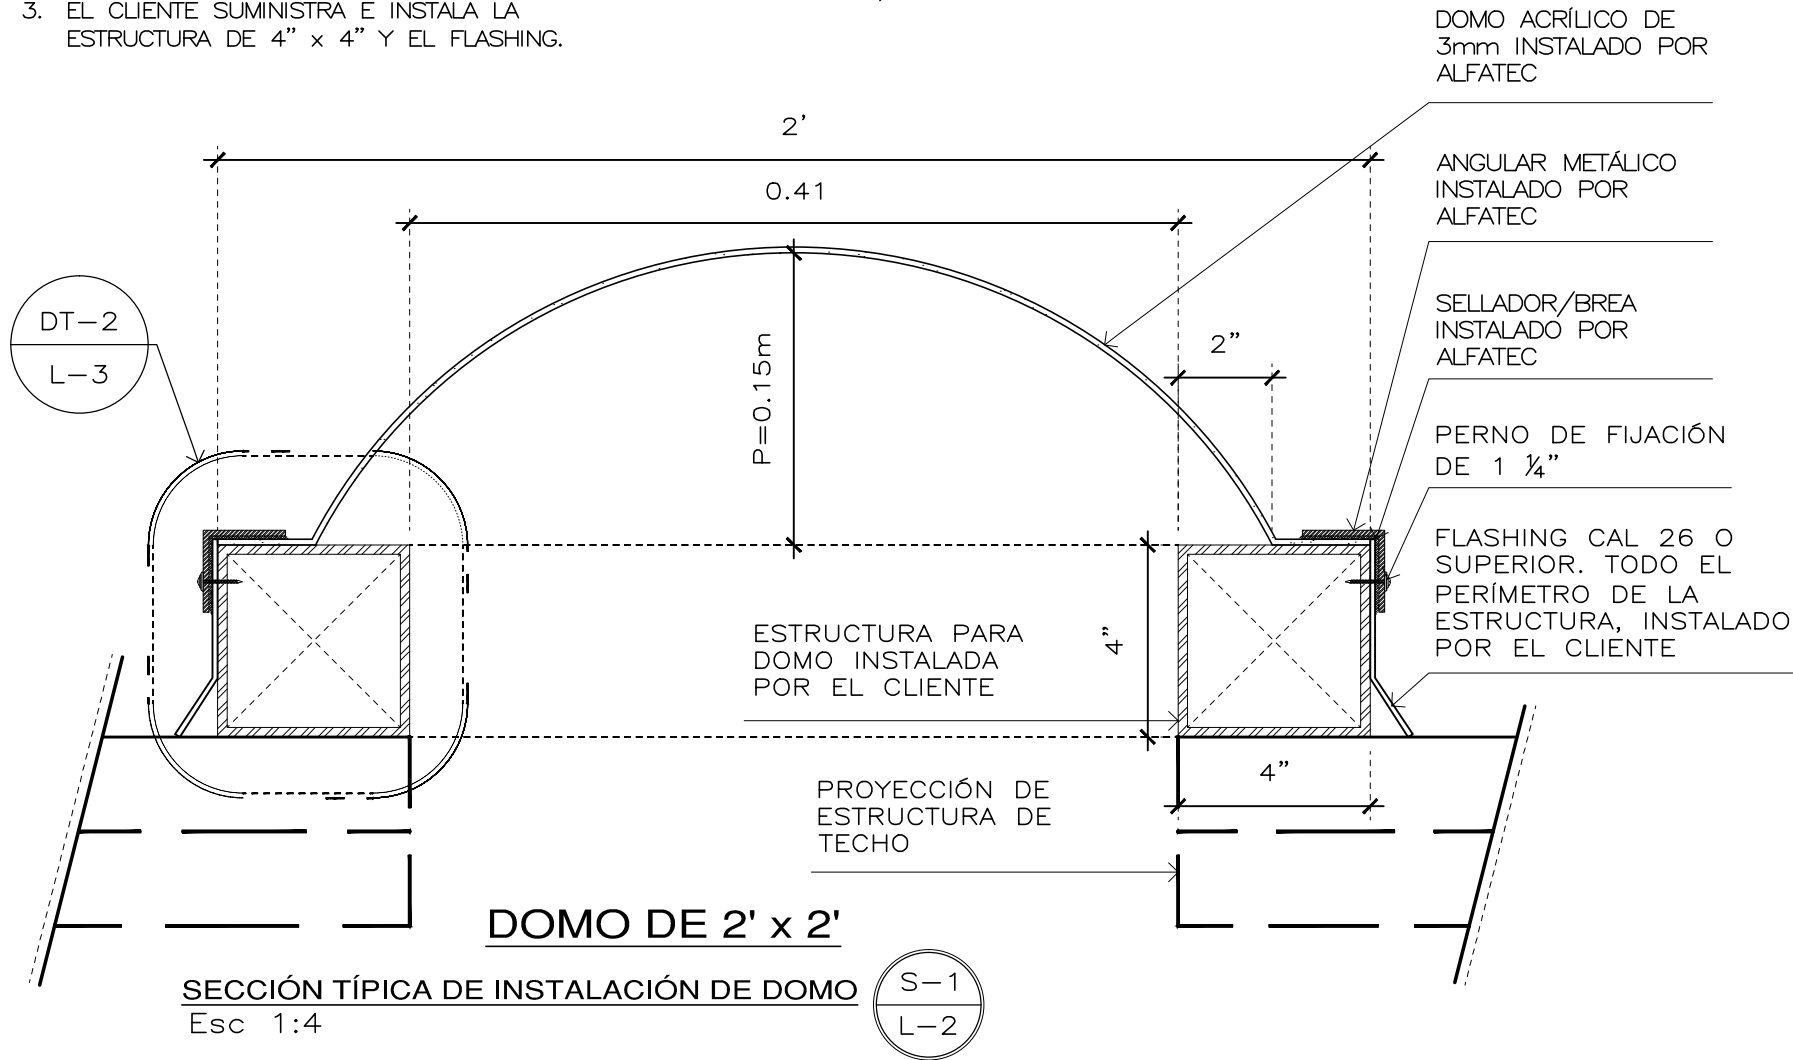

LAMINA:	L-2	L-3
CONTENIDO:	SECCIÓN ESQUEMÁTICA TÍPICA DE INSTALACIÓN	
CONTACTO:	WEB: <a href="http://www.rotulosalfatec.com">www.rotulosalfatec.com</a> MAIL: <a href="mailto:ventas@rotulosalfatec.com">ventas@rotulosalfatec.com</a> CEL: 8679 2376 (m)   8706 9123 (c)	